



道立体育館 1階平面図

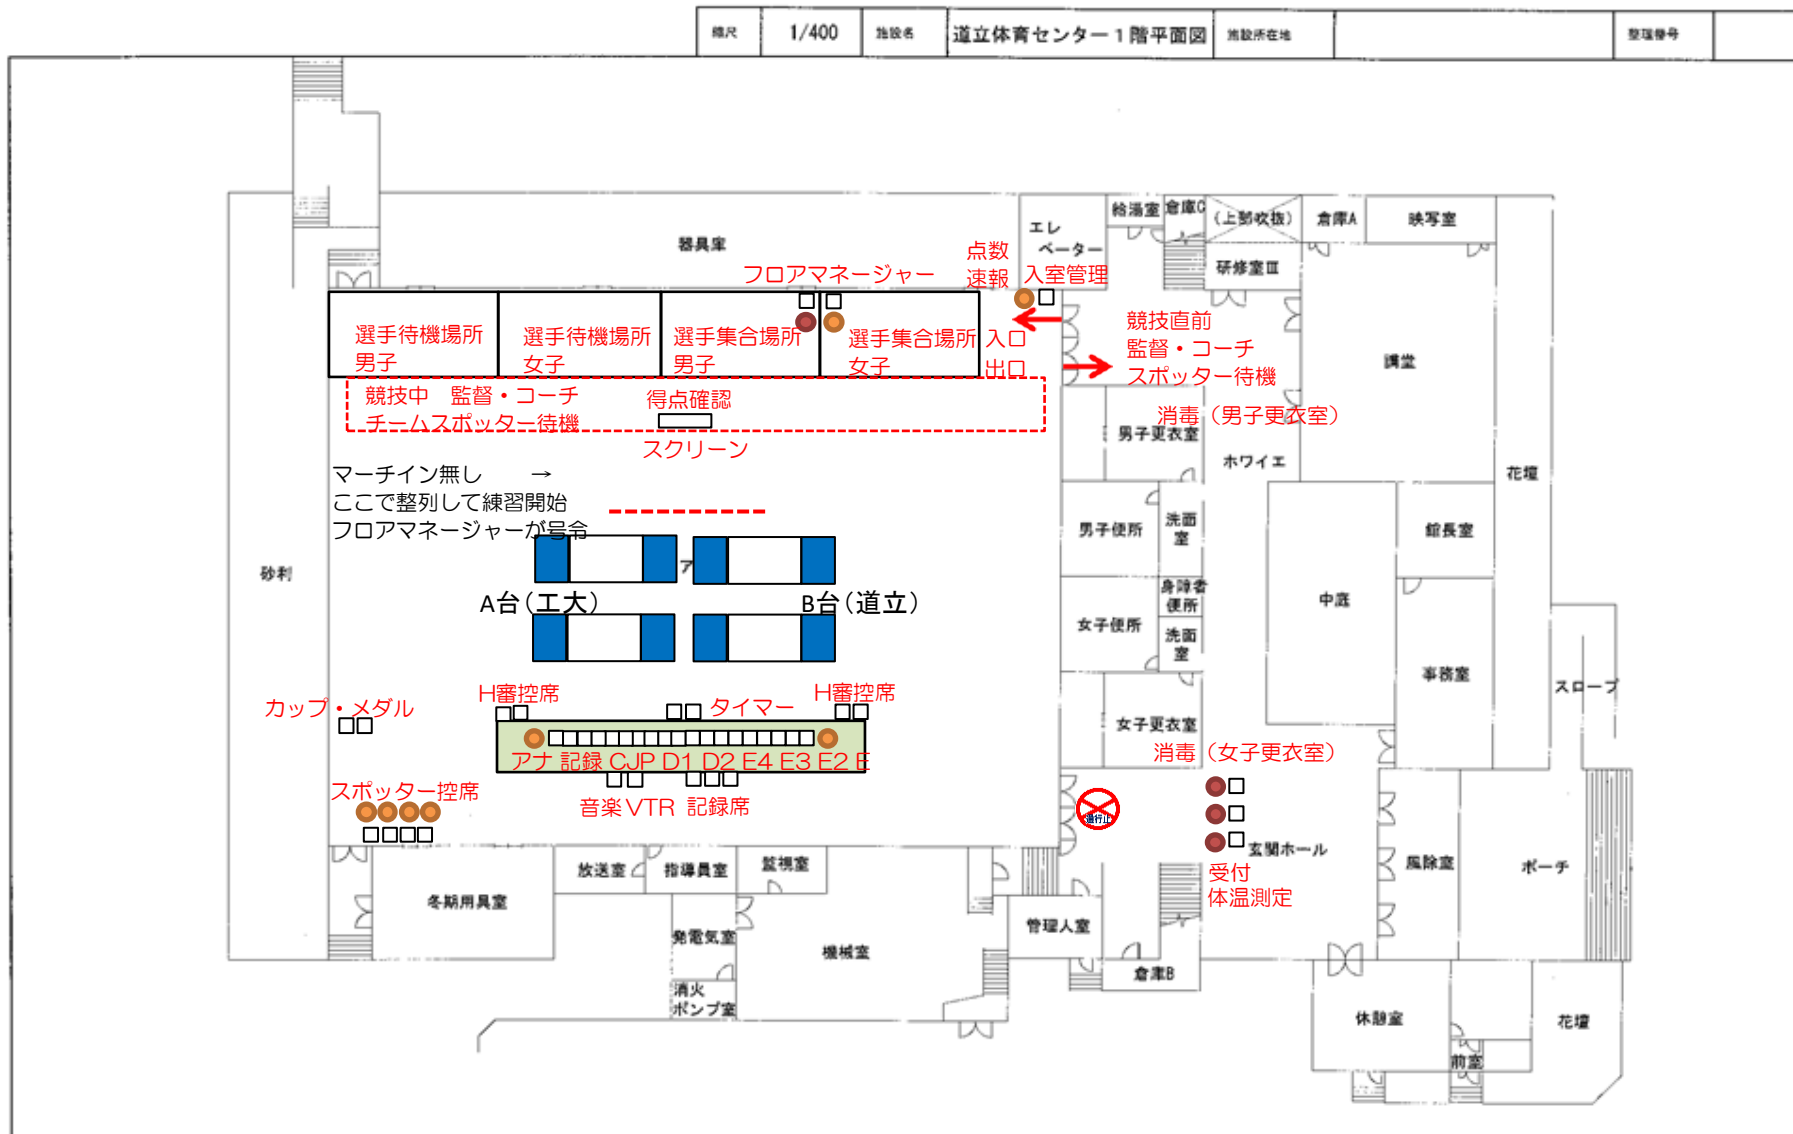

道立体育館 2階平面図

縮尺	1/400	施設名	道立体育センター 2階平面図	施設所在地		整理番号	
----	-------	-----	----------------	-------	--	------	--

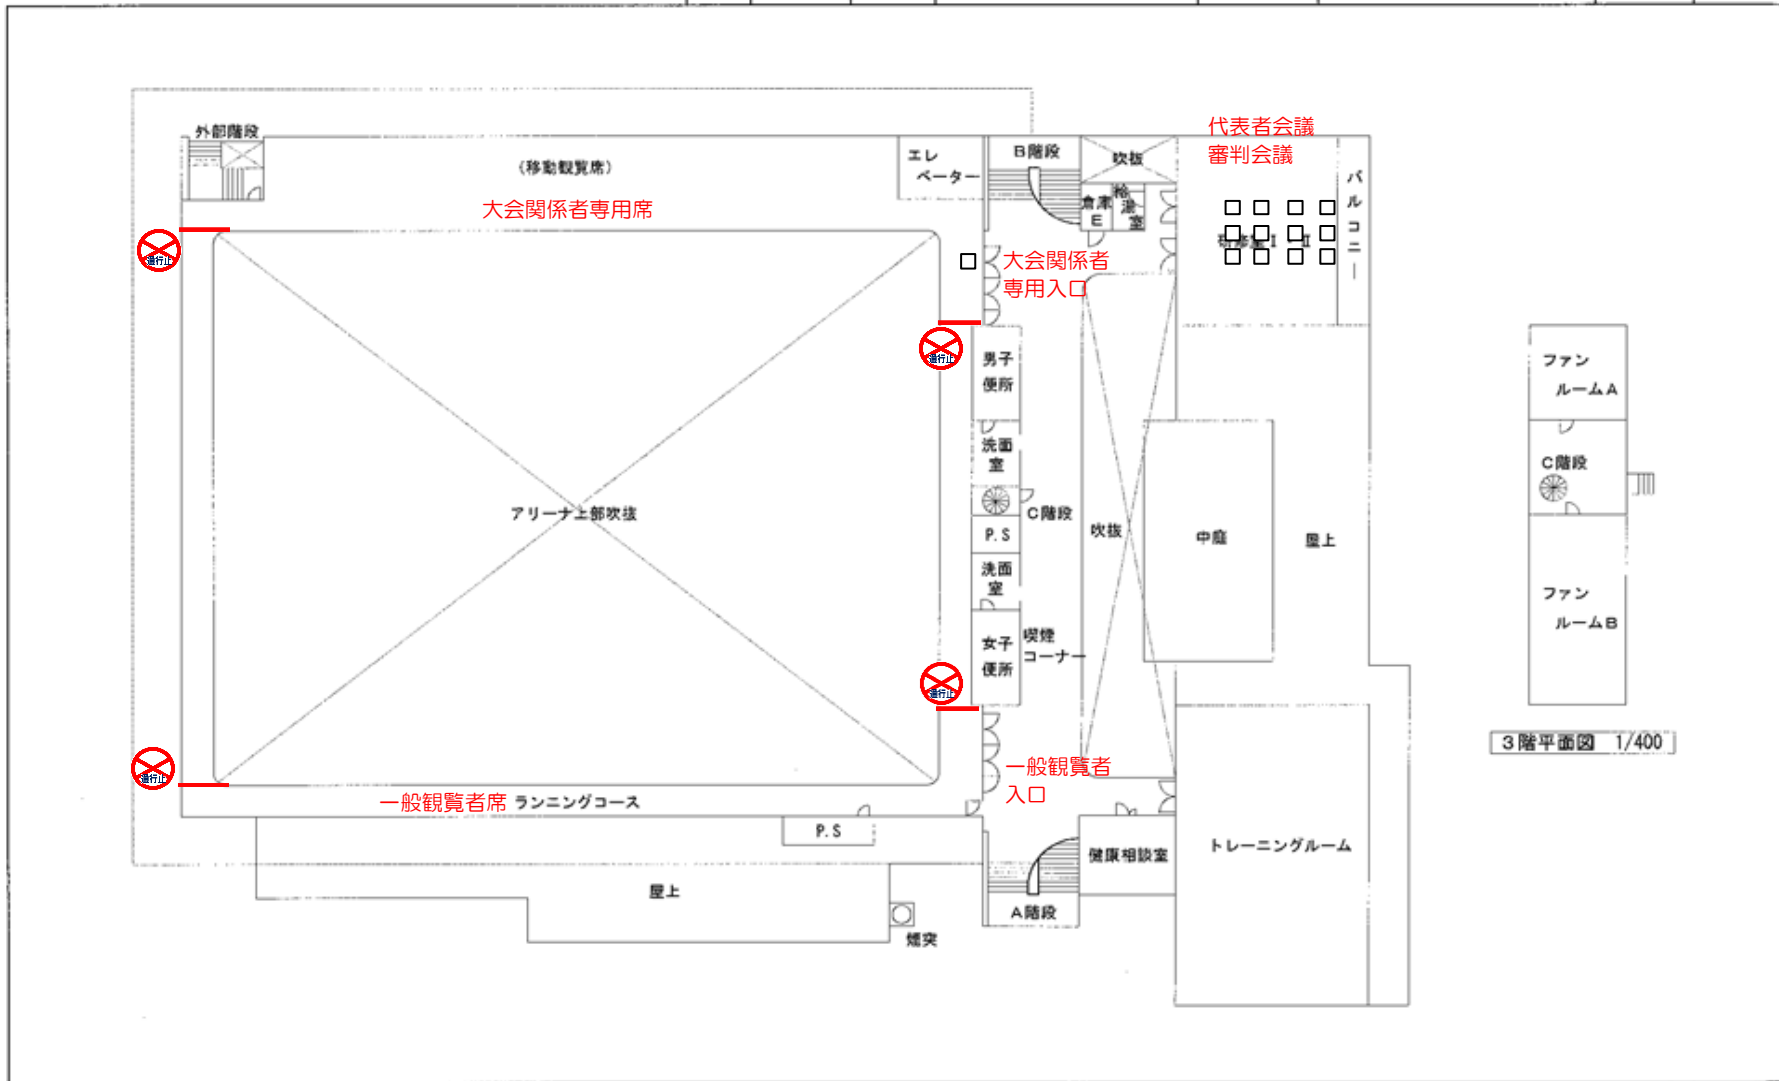

演技終了後は選手待機場所で待機

決勝の時も選手待機場所で選手は待機

受付の前にソーシャルディスタンスをとれる足場表示を設置し蜜を避ける。

	机の数	イスの数
審判席(記録含む)	4	9
記録(プリンター)	2	2
競技進行	1	2
メダル置場	2	
音楽	1	1
スクリーン置き場	1	
受付	2	3
タイマー置場	1	
スポッター控え席		6
H審待機席		2
消毒係控え席		8
得点確認		2
フロアマネージャー		2
入場管理		1
更衣室		2
	14	40

立ち入り禁止区分貼り付